




SOCIETA' EMILIANA PREFABBRICATI S.r.l.

Via Maccaferri, 6/A – 40069 Zola Predosa (BO)

tel. 051-75.52.23 fax. 051-75.14.57

www.seprefabbricati.it uff.tecnico@seprefabbricati.it

LASTRA PREFABBRICATA IN C.A.V. PER SOLAI CE UNI EN13747

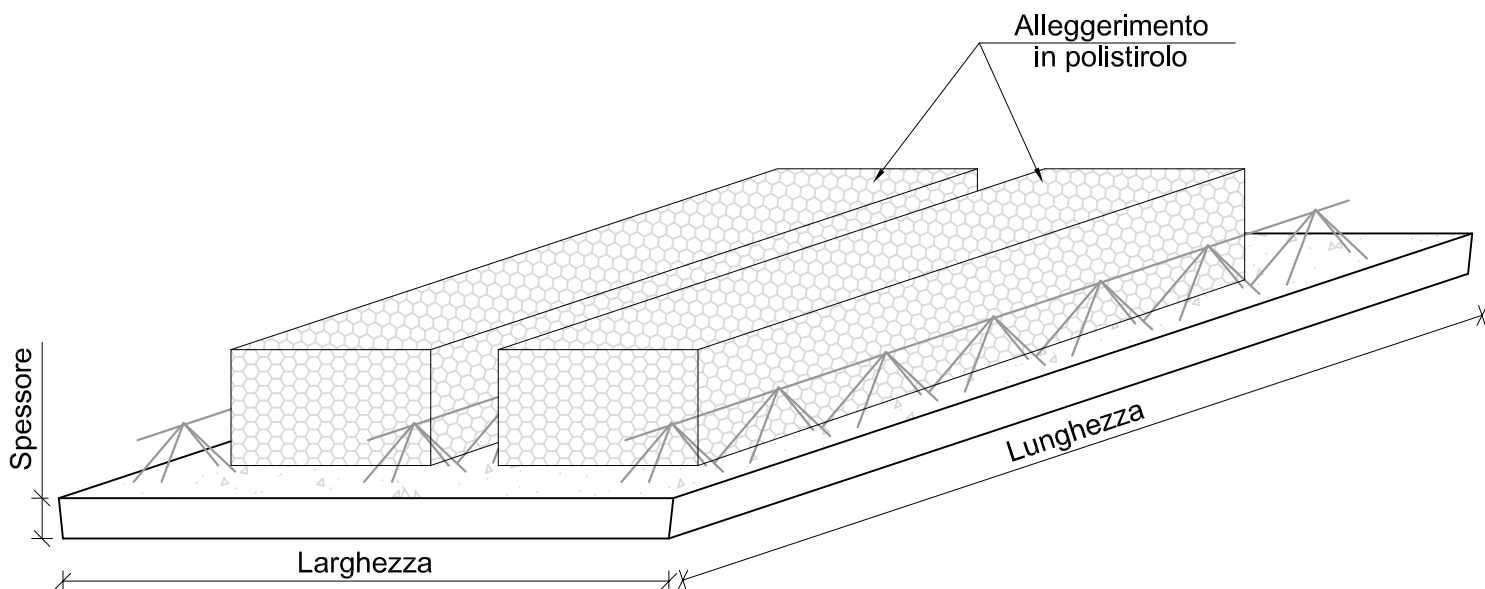

Caratteristiche materiali

Calcestruzzo:

Classe di Resistenza C32/40 N/mm²

Acciaio di Tipo B450C

Dimensioni:

Spessore cm 5

Larghezza modulare cm 120

Lunghezza max. cm 700

Peso della lastra kg/mq 125



Certificato di Conformità del Controllo della Produzione
di Fabbrica rilasciato da ICMQ S.p.A. N° 1305-CPR-1318